

**Agenzia delle Entrate  
CATASTO FABBRICATI  
Ufficio Provinciale di  
Milano**

Dichiarazione protocollo n. MI0117266 del 12/05/2020

Comune di Milano

Via Pietro Custodi

civ. 14

Identificativi Catastali:

Sezione:

Foglio: 523

Particella: 203

Subalterno: 29

Compilata da:

Arosio Alessandra

Iscritto all'albo:

Geometri

Prov. Monza E Brianza



N. 1071

Planimetria

Scheda n. 1

Scala 1:200

*PIANO SECONDO H=3.40m*

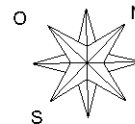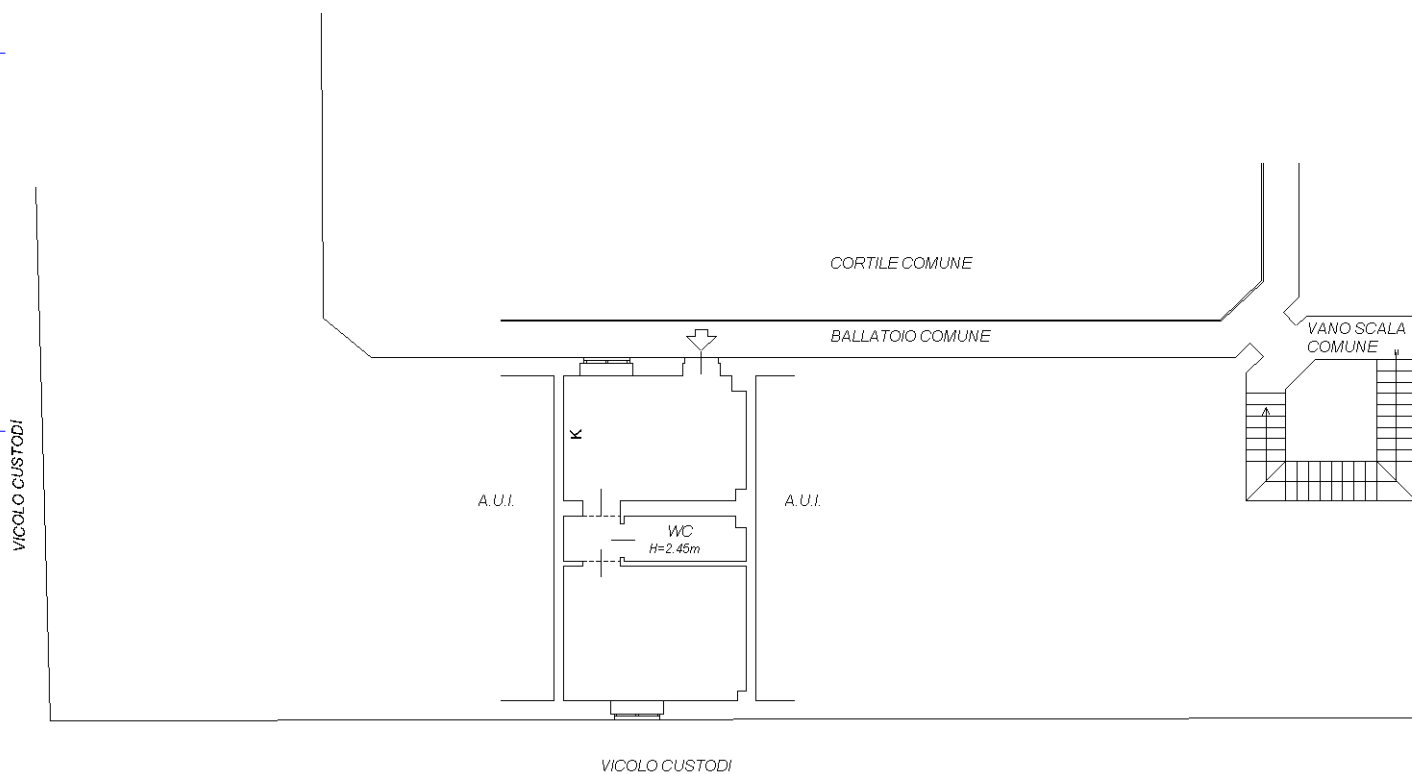

Ultima planimetria in atti